


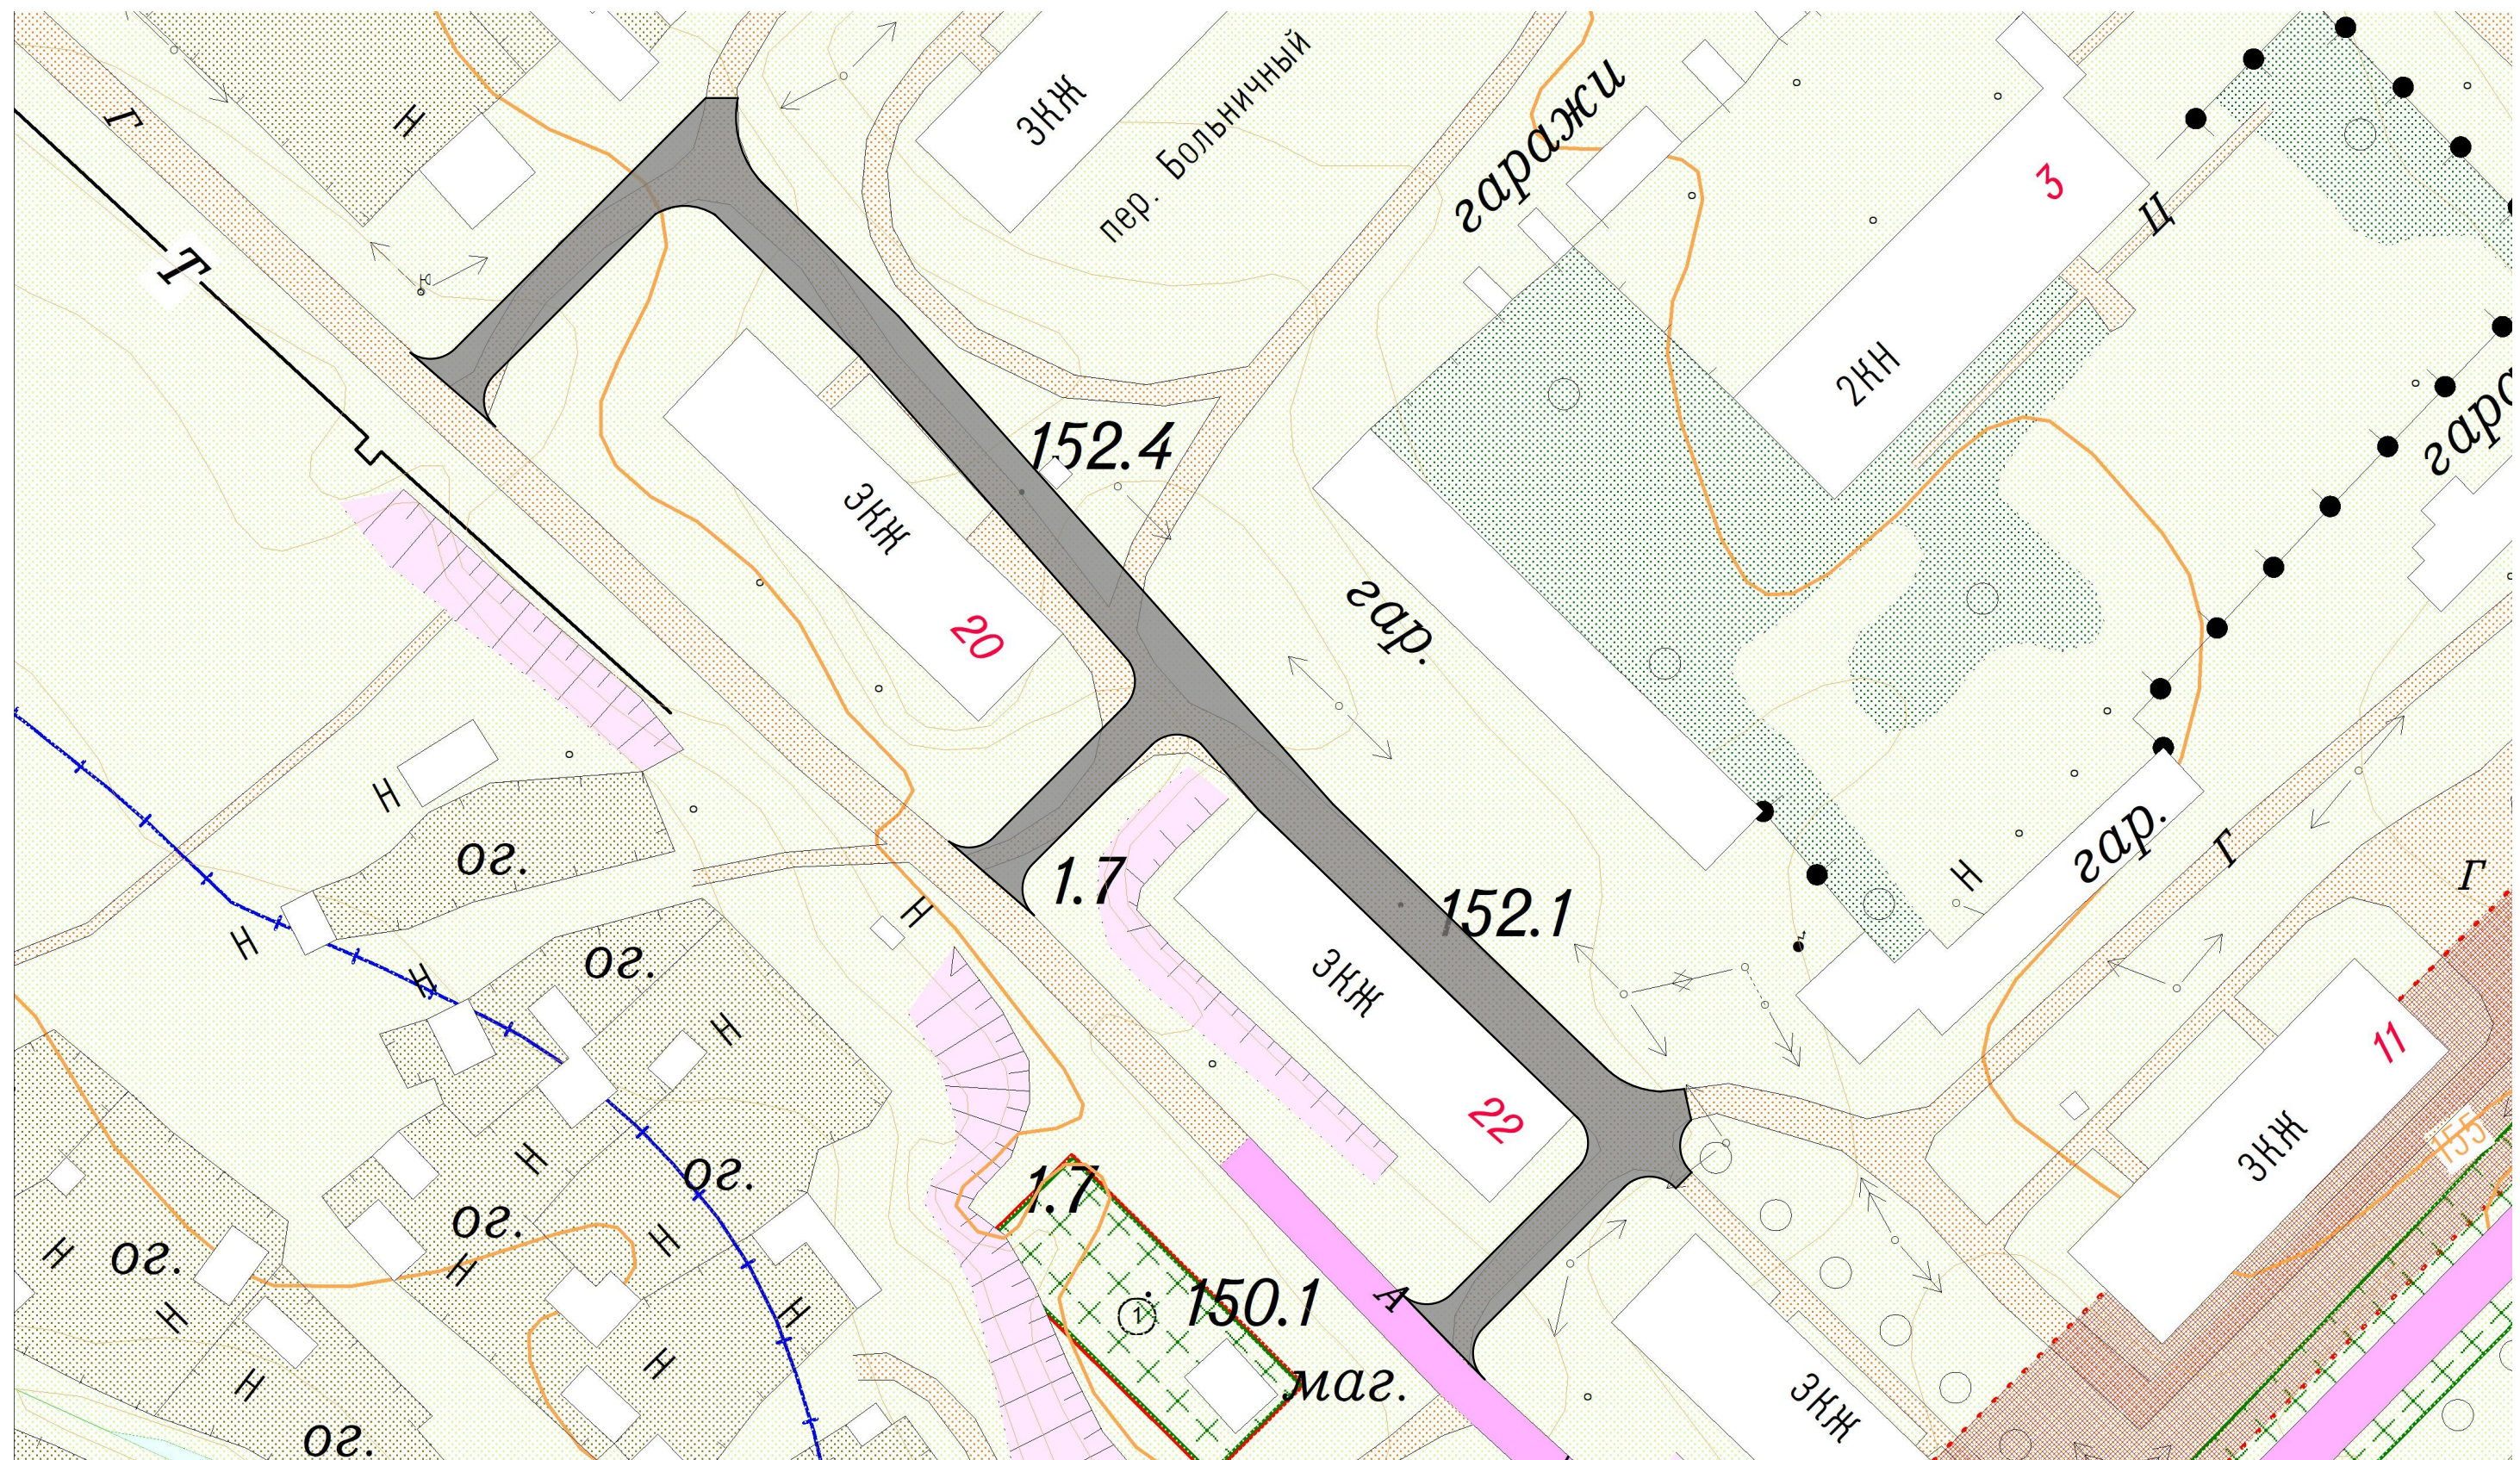

- асфальтобетонное покрытие (1447 м²)

Разработал	Лист	№Док.	Подп.	Дата					
Полешук					Городская среда		Стадия	Лист	Листов
					Асфальтирование придомовых проездов п. Снежный, ул. Строительная, д. 20 и ул. Строительная, д. 22				